


21a → ← 8R 21b



B I E L E R S E E

Öffentlicher Uferweg
Erstellung gemäss Art. 21
der Überbauungsvorschriften

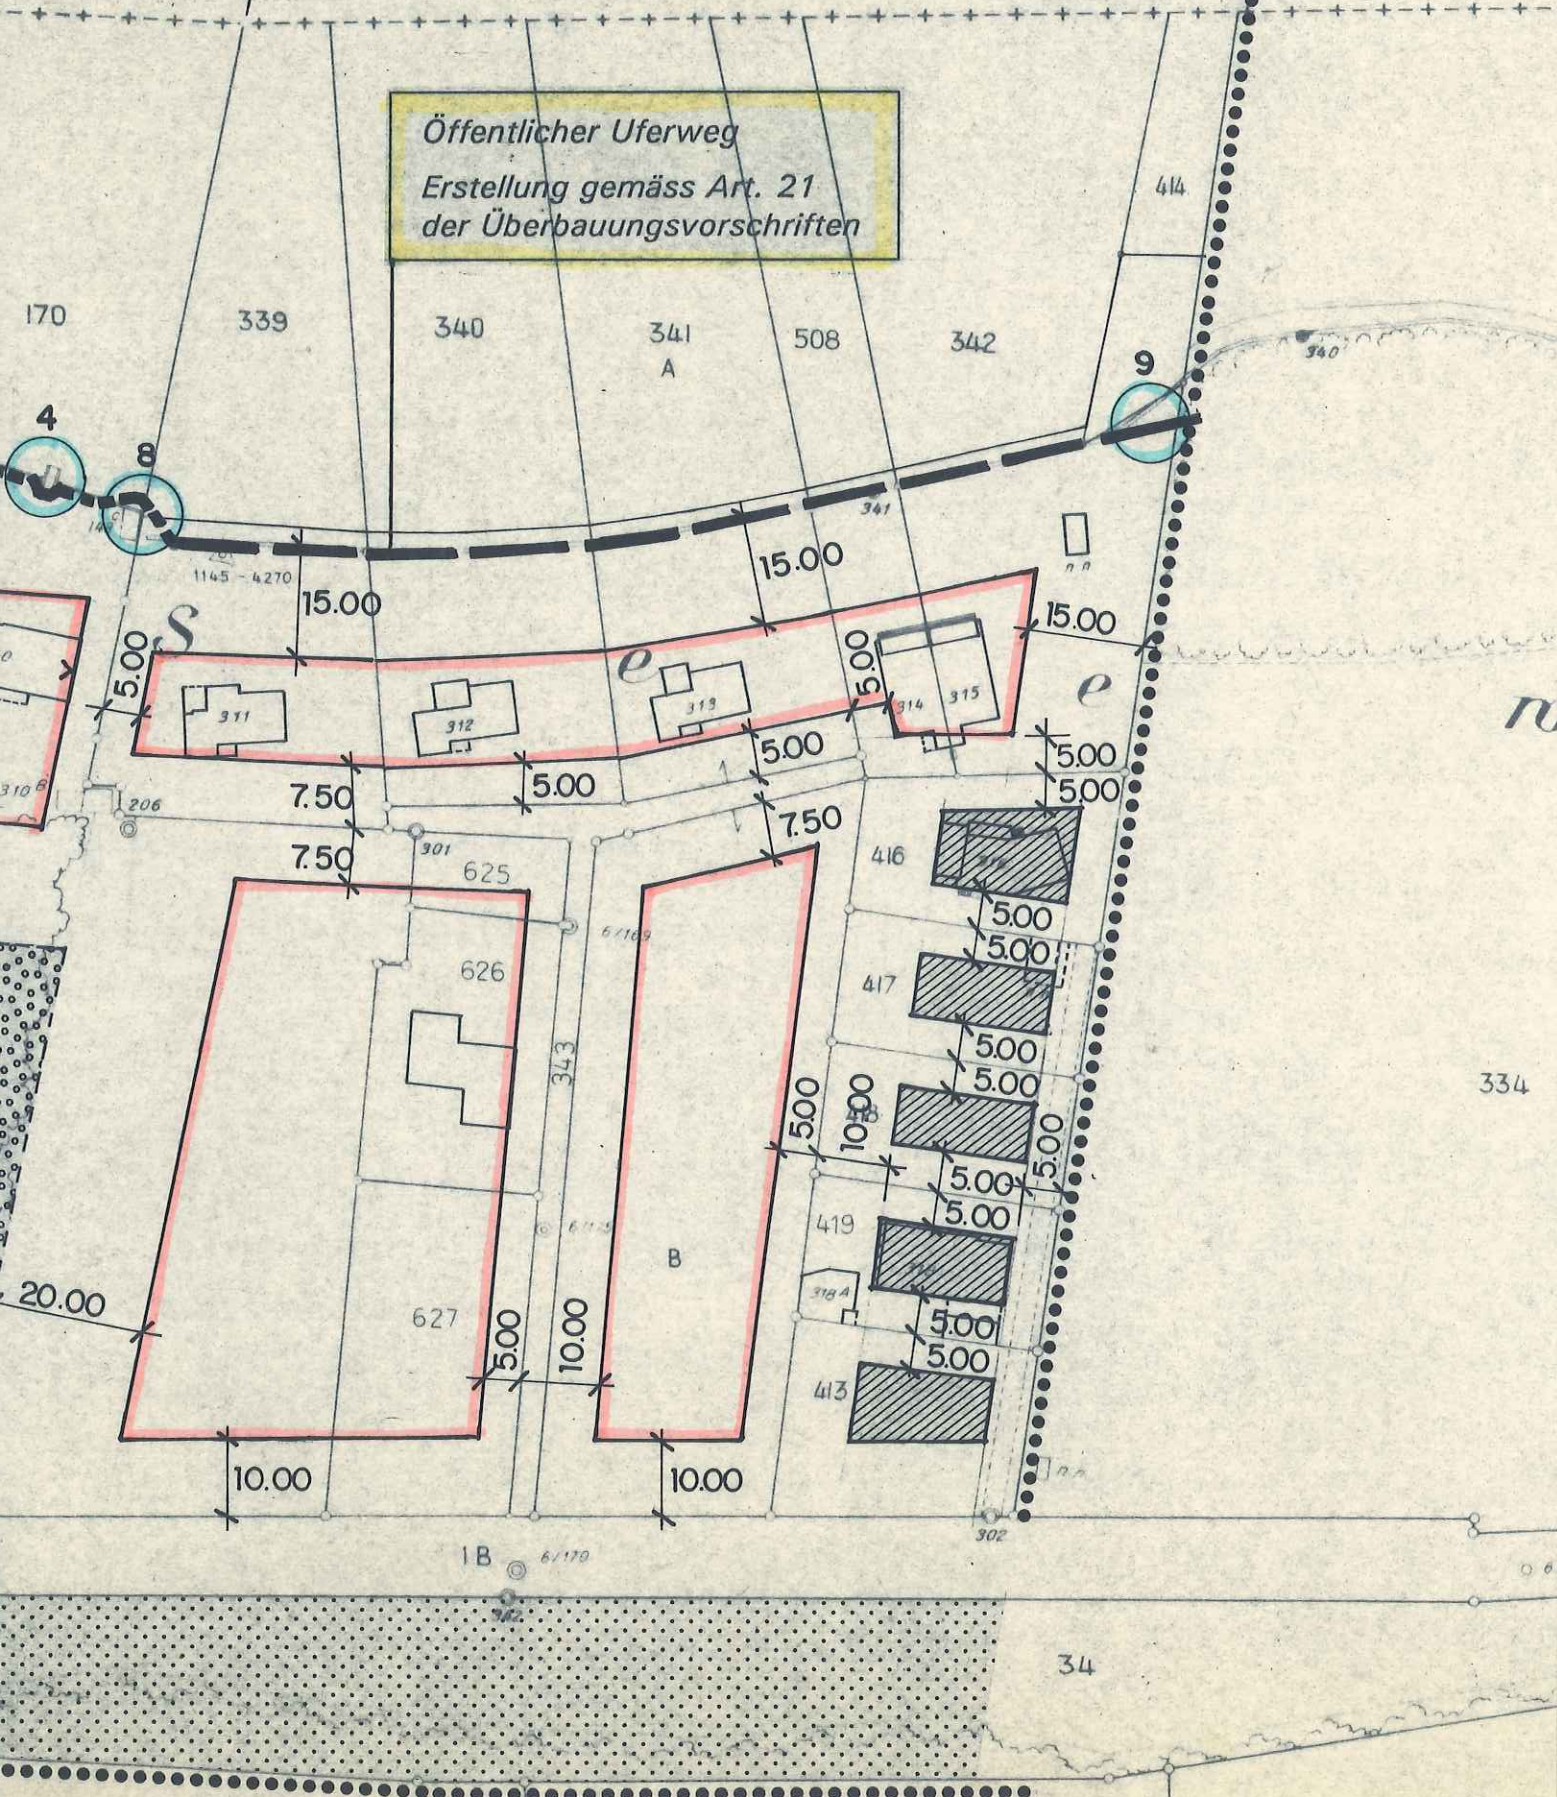

334

34